
 


TOP 1.05
ERDGESCHOSS

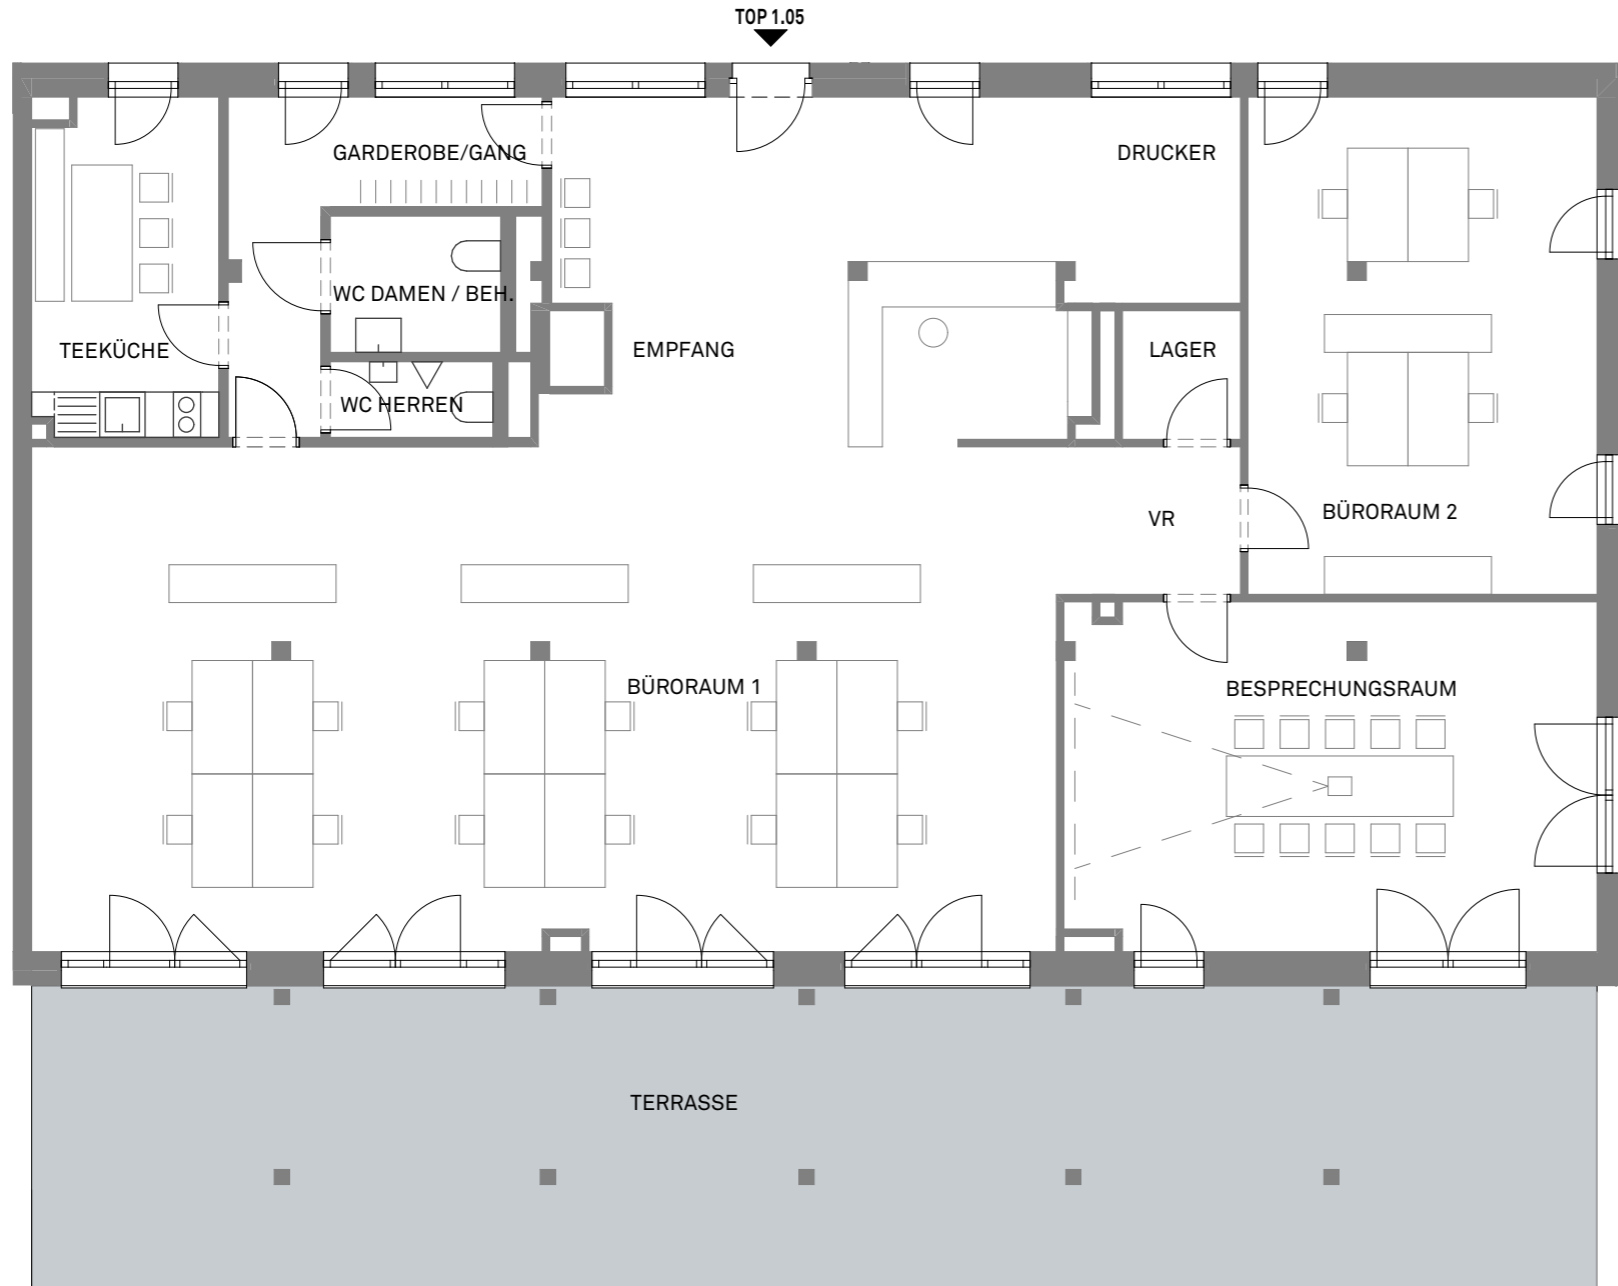


1 1 1 1 1 5 10 m

M 1:500

BESPRECHUNGSRAUM	32,15
BÜRORAUM 2	120,39
DRUCKER	6,52
EMPFANG	30,70
GARDEROBE/GANG	9,70
LAGER	2,64
TEEKÜCHE	10,87
VR	4,75
WC DAMEN / BEH.	4,05
WC HERREN	2,15
Summe	223,92 m²

TERRASSE	82,40
Summe	82,40 m²

EIGENGARTEN	150,57
Summe	150,57 m²

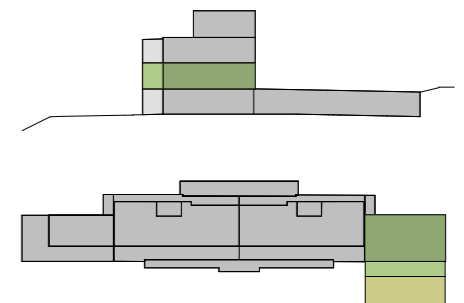

1 1 1 1 1 2 5 m

M 1:100

ACHTUNG Durch kopieren des Planes können sich Maßstab und Proportionen verändern. Planblatt optimiert für Ausdruck DIN A3. Änderungen vorbehalten. Die im Plan eingezeichneten Möbel dienen nur zur Illustration. Sämtliche Maße und Flächen sind Rohbaumaße. Für Möbelbestellung bitte Naturmaß nehmen Technische Änderungen sowie geringfügige Planabweichungen bleiben vorbehalten.

pano-kirchschlag.at

**4202 KIRCHSCHLAG BEI LINZ
AM BREITENSTEIN 5**