



TOP 2.05
GARTENGESCHOSS

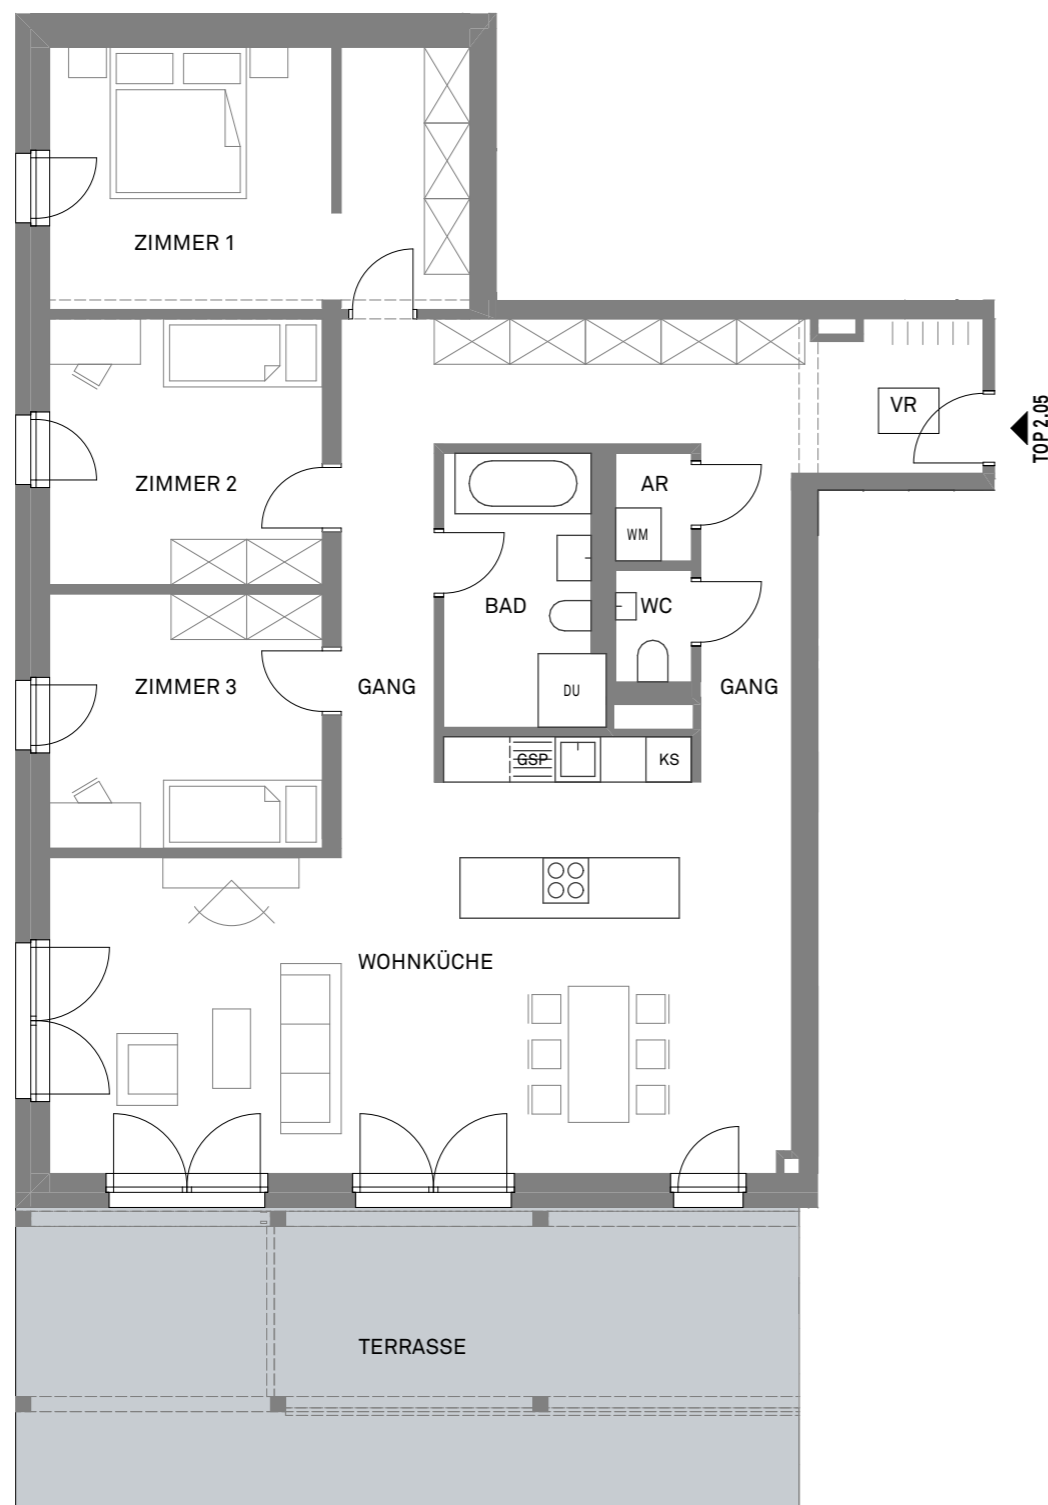

||| 5 m

M 1:100

ACHTUNG Durch kopieren des Planes können sich Maßstab und Proportionen verändern. Planblatt optimiert für Ausdruck DIN A3. Änderungen vorbehalten. Die im Plan eingezeichneten Möbel dienen nur zur Illustration. Sämtliche Maße und Flächen sind Rohbaumaße. Für Möbelbestellung bitte Naturmaß nehmen. Technische Änderungen sowie geringfügige Planabweichungen bleiben vorbehalten.

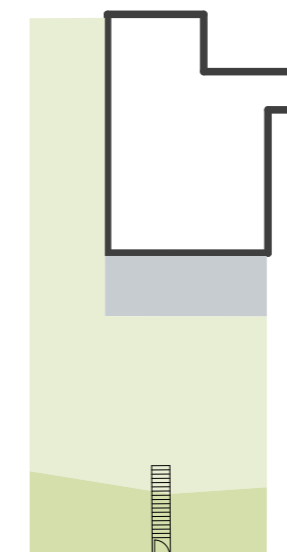


||| 10 m

M 1:500

AR	1,42
BAD	7,26
GANG	12,34
VR	13,32
WC	1,48
WOHNKÜCHE	48,82
ZIMMER 1	18,94
ZIMMER 2	12,67
ZIMMER 3	12,11
Summe	128,36 m²

TERRASSE	41,94
Summe	41,94 m²

EIGENGARTEN	342,32
Summe	342,32 m²

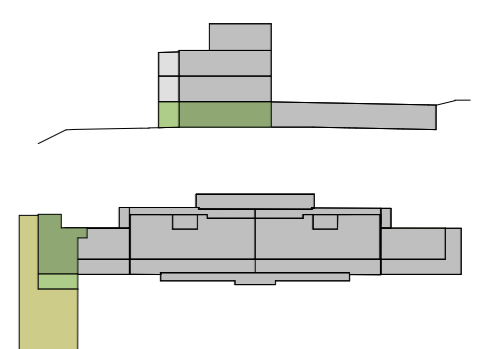

pano-kirchschlag.at

4202 KIRCHSCHLAG BEI LINZ
AM BREITENSTEIN 5